


OMRÅDESKARTA

PRELIMINÄR TOMTAREA

Lgh. 1	W03	389
Lgh. 2	W03	625
Lgh. 3	W03	433
Lgh. 4	W03	550
Lgh. 5	W03	460
Lgh. 6	W03	521
Lgh. 7	W03	450
Lgh. 8	W03	532
Lgh. 9	W03	426
Lgh. 10	W03	503
Lgh. 11	W03	441
Lgh. 12	W03	347
Lgh. 13	W03	440
Lgh. 14	W03	323
Lgh. 15	W03	461
Lgh. 16	W03	322
Lgh. 17	W03	506
Lgh. 18	W03	317
Lgh. 19	W03	315
Lgh. 20	W03	468
Lgh. 21	W03	588
Lgh. 22	W02	200
Lgh. 23	W02	155
Lgh. 24	W02	153
Lgh. 25	W02	152
Lgh. 26	W02	154

Brf Klinta Allé 4

Lägenhetsnummer: 1-21, 32, 34, 36, 37, 39

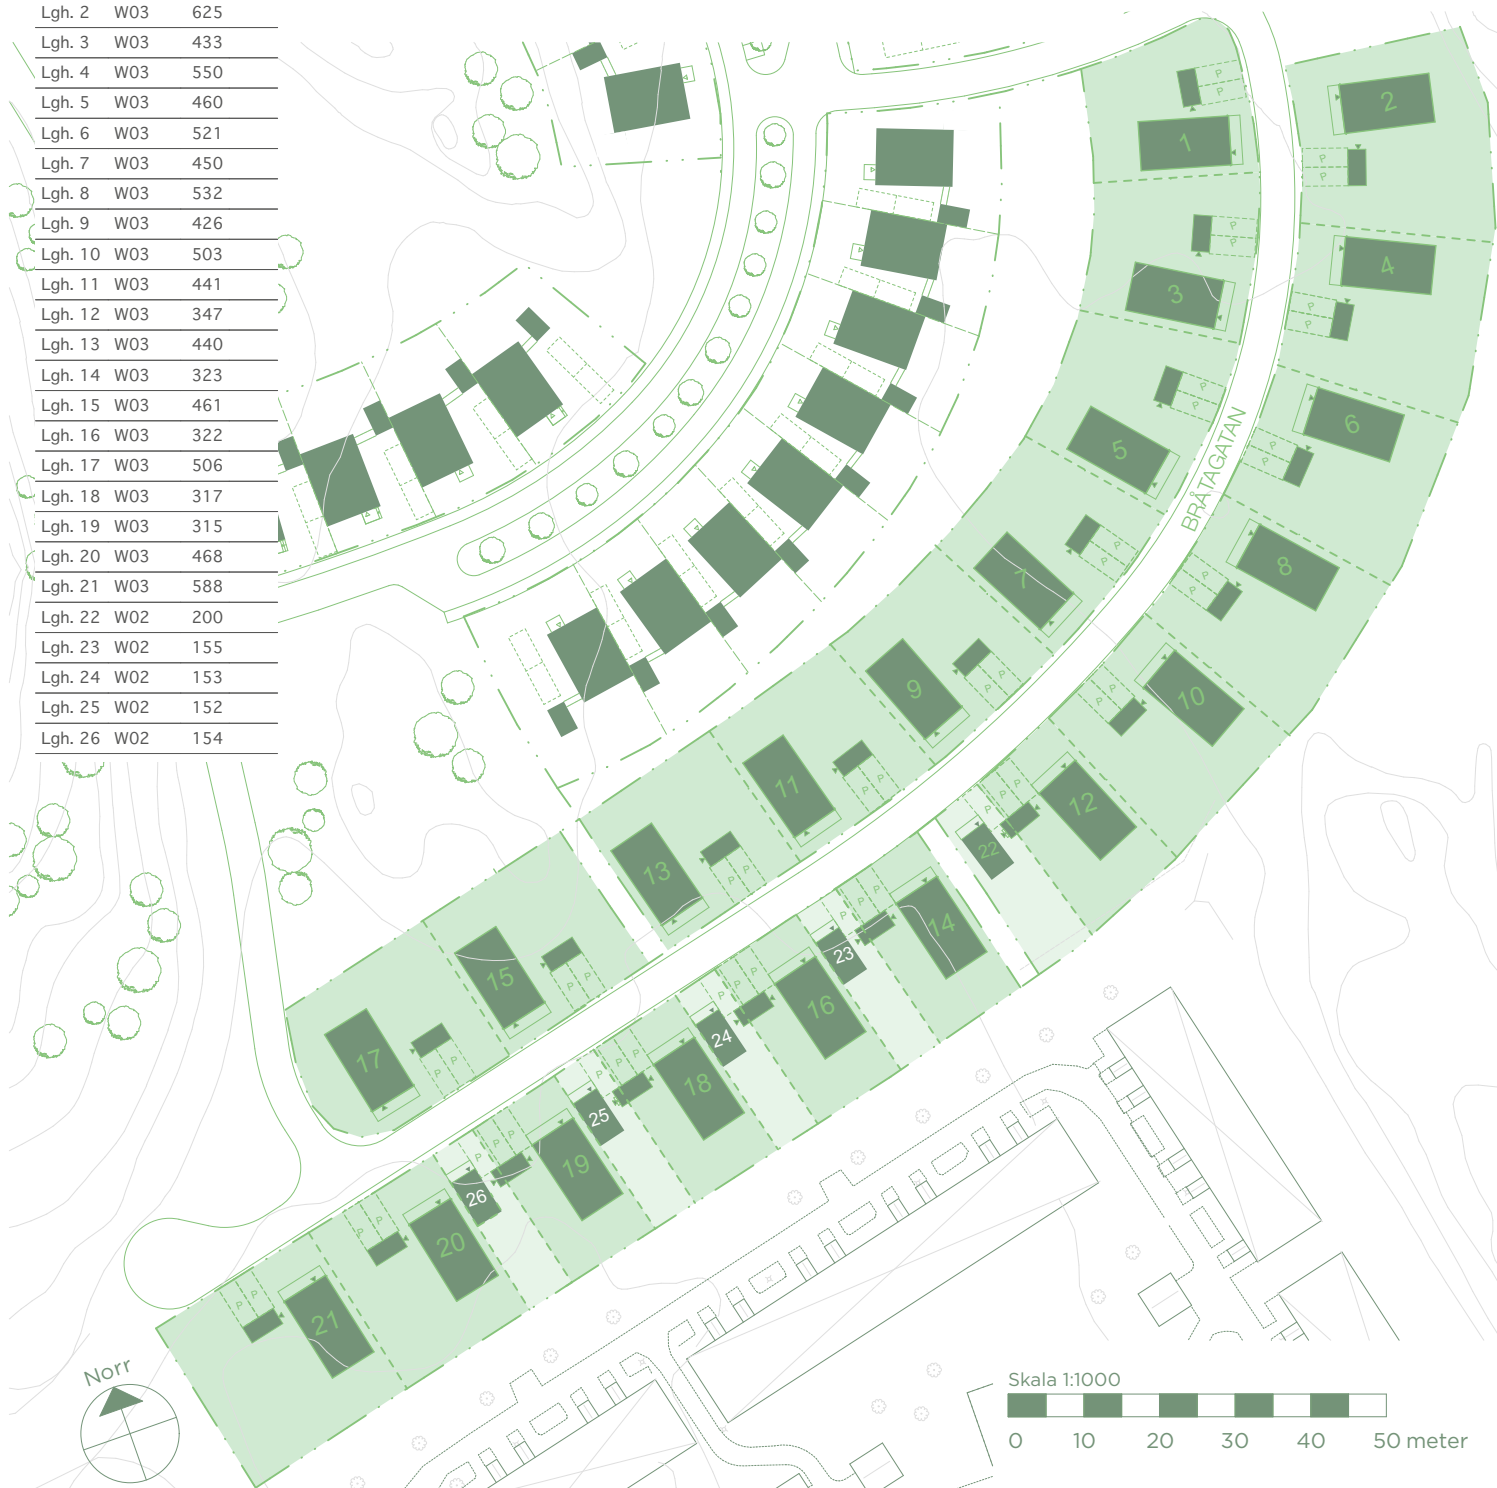

FÖRKLARINGAR

- Bostad med lägenhetsnummer
- Tomtyta (villa/attefallare)
- Bostad som ej ingår, tillhör tidigare etapp
- Tomtgräns
- Illustration höjdkurvor, visar ej exakta höjder
- Illustration av terräng och vegetation

Klinta Allé etapp 4 inkluderar 26 st bostadsrätter, fördelat på 21 st villor W03 och 5 st attefallshus W02 .
Tomtarea är preliminär och angiven inklusive byggnadsareor för bostad och förrådsbyggnader.
Nivåskillnader kan förekomma. Berg i dagen på vissa tomter.

Med reservation för ändringar och tryckfel.

Waldemarson Arkitekter **PANGHUS**